

RHONE - LYON
 PLAN DE SAUVEGARDE ET DE MISE EN VALEUR
 DU VIEUX LYON

REVISION

PLAN SECTEUR SAINT PAUL

P	3	JEANGABRIEL MORTAMET ARCHITECTE EN CHEF DES MONUMENTS HISTORIQUES 13 - RUE TRONCHET - 69006 - LYON TEL: 78 89 37 38 FAX: 78 93 75 81	ECHELLE: 1/500e
			30 SEPTEMBRE 1997

360.145
 Vu à la Section des Plans Pédagogiques
 du Cadastre à Lyon
 Le 30 SEP 1997
 Le Rapporteur
 François BARRÉ

Le Directeur de l'Architecture
 Le Directeur général
 des collectivités locales
 Didier LALLEMENT


Le Directeur Adjoint au
 Directeur de l'Architecture
 et du Patrimoine
 Dominique MASSON
 Chef du Service de Sauvegarde

Le Directeur Adjoint au
 Directeur de l'Architecture
 et du Patrimoine
 Dominique MASSON
 Chef du Service de Sauvegarde



COPIE CERTIFIEE CONFORME
 A L'ORIGINAL

- LEGENDE**
- LIMITE DU SECTEUR SAUVEGARDE
 - LIMITE DES SECTEURS REPUTES EXPOSES A DES RISQUES NATURELS ATTENUES
 - IMMEUBLE OU PARTIE D'IMMEUBLE PROTEGES AU TITRE DES MONUMENTS HISTORIQUES
 - IMMEUBLE OU PARTIE D'IMMEUBLE A CONSERVER DONT LA DEMOLITION, L'ENLEVEMENT, LA MODIFICATION OU L'ALTERATION SONT INTERDITS
 - IMMEUBLE NON PROTEGE POUVANT ETRE CONSERVE, AMELIORER OU REMPLACE
 - IMMEUBLE OU PARTIE D'IMMEUBLE DONT LA DEMOLITION OU LA MODIFICATION POURRA ETRE IMPOSEE A L'OCCASION D'OPERATIONS D'AMENAGEMENT PUBLICS OU PRIVES
 - IMMEUBLE OU PARTIE D'IMMEUBLE DONT LA DEMOLITION OU LA MODIFICATION POURRA ETRE IMPOSEE A L'OCCASION D'OPERATIONS D'AMENAGEMENT PUBLICS OU PRIVES ET SOUMIS A DES PRESCRIPTIONS PARTICULIERES
 - EMPRISE MAXIMALE DE CONSTRUCTION IMPOSEE
 - SOUS SECTEUR D'AMENAGEMENT D'ENSEMBLE
 - LIMITE IMPOSEE D'IMPLANTATION DE CONSTRUCTION (FRONT DE RUE, ADOSSEMENT, RETRAIT...) EVENTUELLEMENT EMPRISE CONSTRUCTIBLE MODULABLE SELON LES DISPOSITIONS RELEMENTAIRES
 - ESPACE LIBRE, PROTEGE, SOUMIS A PRESCRIPTIONS PARTICULIERES
 D: DALLAGE - P: PAVAGE - J: JARDIN
 - ESPACE BOISE CLASSE A CONSERVER OU CREER
 - EMPLACEMENT RESERVE POUR VOIE, PASSAGE OU OUVRAGE PUBLIC, INSTALLATION D'INTERET GENERAL OU ESPACE VERT

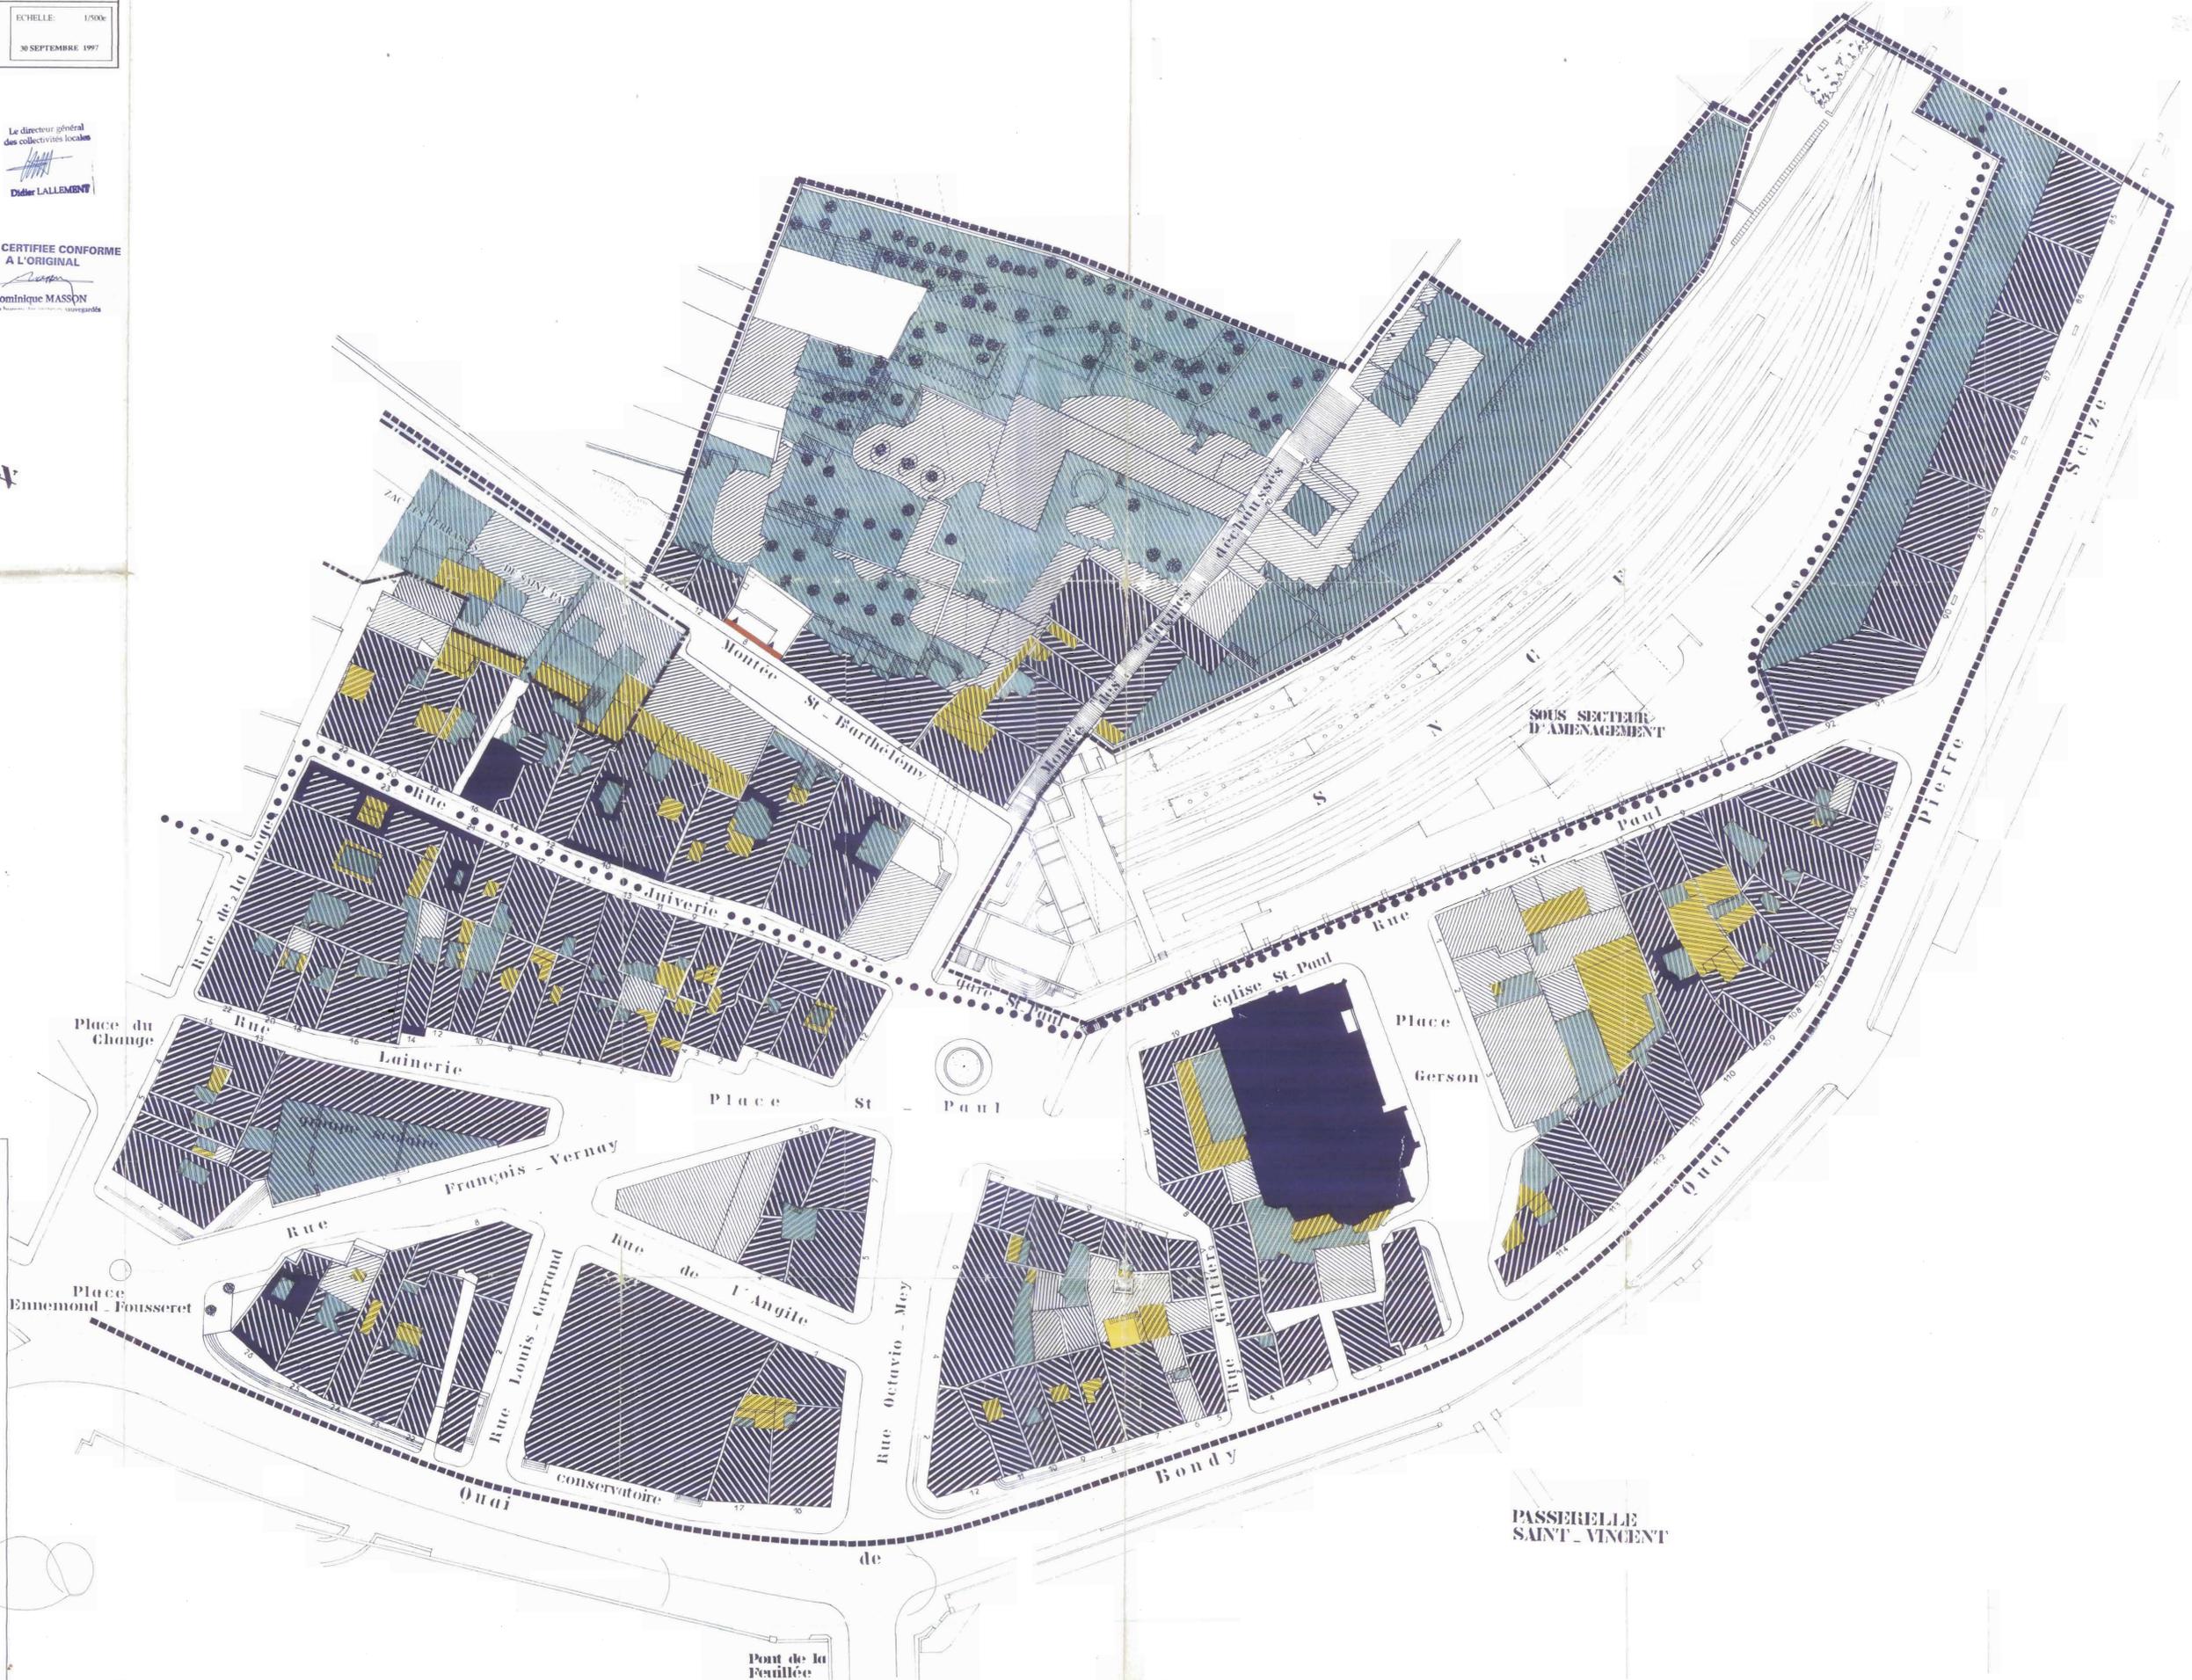

PASSERELLE SAINT-VINCENT

Pont de la Feuillée